



Границы территории, в отношении которой разрабатывается документация по планировке территории в части разработки проекта планировки территории и проекта межевания территории в районе ул. Пушкинская, 65 в городе Владивостоке

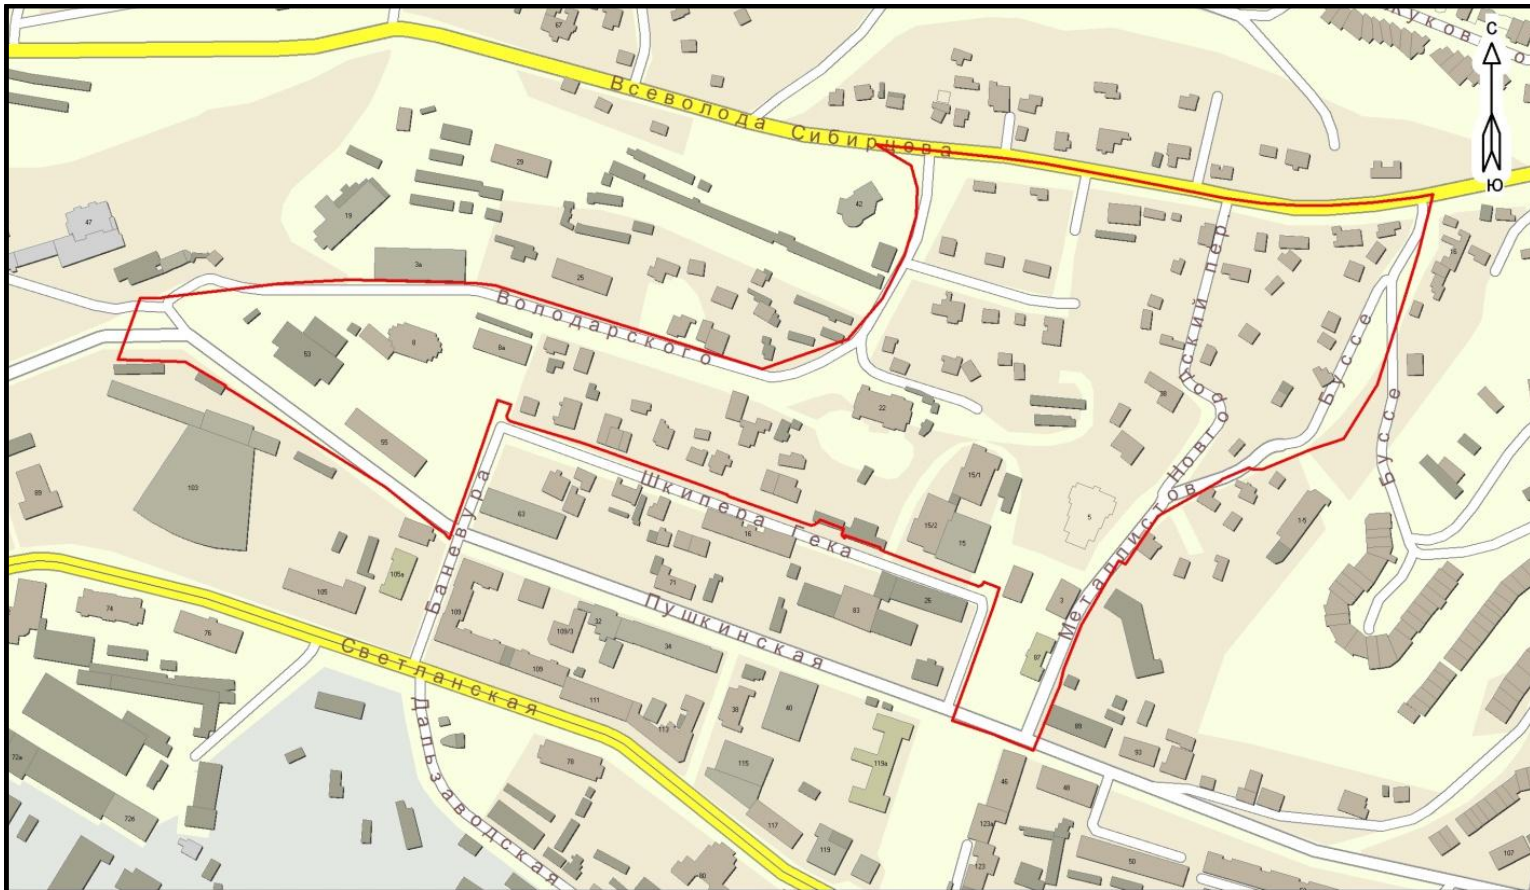

Приложение № 1  
к постановлению  
администрации города  
Владивостока  
от 22.03.202 № 989

УСЛОВНЫЕ ОБОЗНАЧЕНИЯ:

-  Границы территории,  
в отношении которой  
разрабатывается  
документация по  
планировке  
территории

И.о. начальника управления градостроительства  
администрации города Владивостока

Т.Г. Шлеина