


Границы территории, в отношении которой осуществляется подготовка документации по планировке территории в части разработки проекта планировки территории и проекта межевания территории в районе ул. Горийская, 1 в городе Владивостоке

Приложение № 1
к постановлению
администрации города
Владивостока
от 18.02.2021 № 569

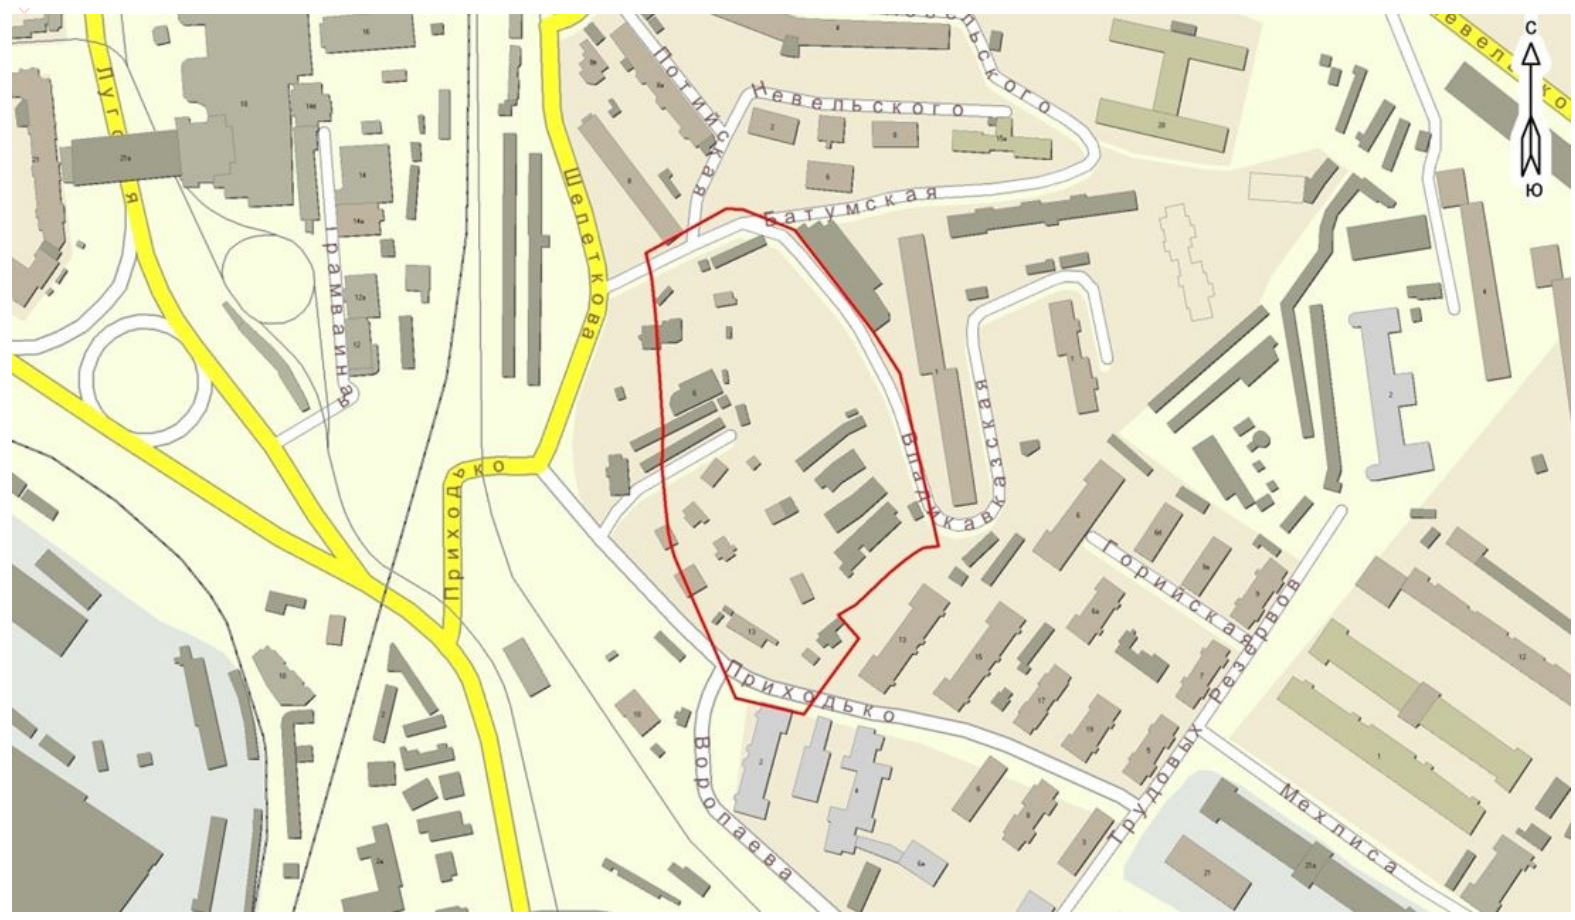

Граница территории,
в отношении которой
разрабатывается
документация по
планировке
территории

Начальник управления градостроительства
администрации города Владивостока

С.И. Аброськин